

betonové skořepinové tvárnice

skladebné rozměry u většiny dodavatelů:
délka: 500
šířka: 200 (alt. místo tlustší omítky 250)
výška: 200 (alt. 250)

podle statiky dobetonovat:

- rohy a kouty stěn
- konce stěn pod překlady
- příp. další – podle statiky

atypické konce stěn vybednit a vybetonovat

doplňkové rozměry vytvořit řezáním nebo dobetonováním, s výhodou u atypických konců

obvodová stěna

sádrové tvárnice	80
parozábrana	0,2
vláknitá tepelná izolace	270
betonové skořepinové tvárnice	200
celkem	550

U podsklepeného domu lze zredukovat technickou místnost a šatnu ve prospěch schodiště

obrys střešních rovin

sádrové tvárnice

skladebné rozměry u většiny dodavatelů:

délka: 660
šířka: 80 (alt. 100 pro příčky)
výška: 500

tl. instalační příčky a předstěny upravit příp. podle závěsného WC

dilatace:

- přízdivky obvodových stěn – pomocí nadpraží otvorů ze sádrokartonu
- příčky – pomocí vnitřních dveří s nadsvětlíkem (obvykle plným), příp. s dilatací nad vnitřními dveřmi
- dlouhých příček napojených pod úhlem 90° resp. 135° k přízdivce obvodových stěn řešit pomocí standardních detailů dodavatele
- min. délky stěn u zárubní (100 mm), max. tolerance rovinnosti a svislosti hran, otvory, upevňování předmětů, atd. – podle dodavatele

jednoduchá příčka

sádrové tvárnice	80 (alt. 100)
------------------	---------------


akustická zdvojená příčka

sádrové tvárnice	80
vláknitá tepelná izolace	40
sádrové tvárnice	80
celkem	200

instalační zdvojená příčka

sádrové tvárnice	80
instalační mezera	80
sádrové tvárnice	80
celkem	240

V místě závěsného WC lze zvětšit instal. mezeru sádrokartonem, příp. je možno šířku instal. příčky zvětšit

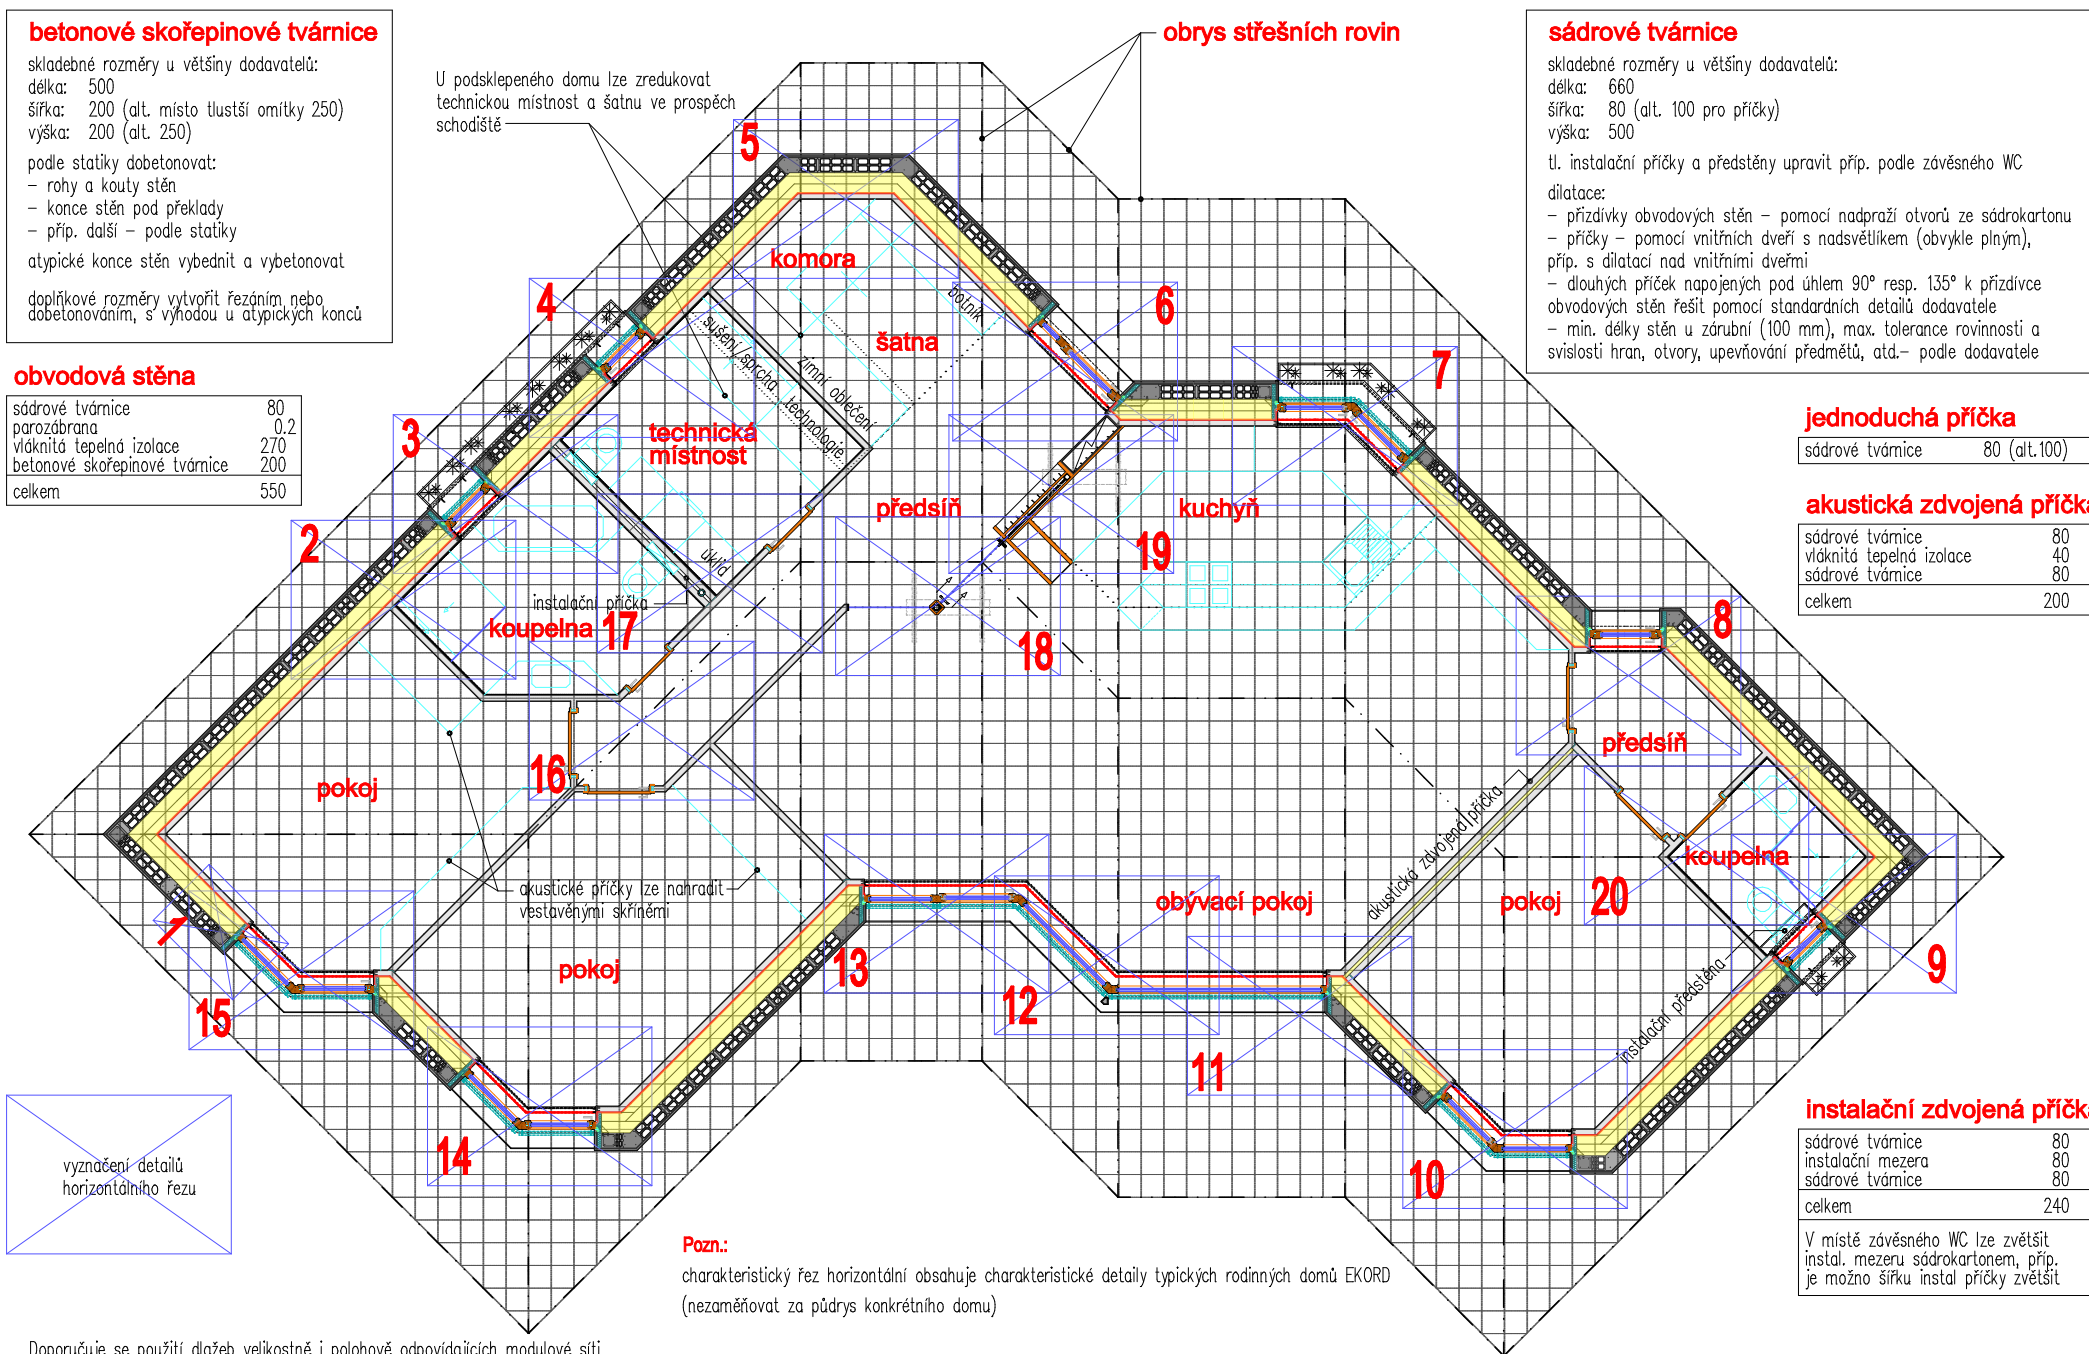

Pozn.:

charakteristický řez horizontální obsahuje charakteristické detaily typických rodinných domů EKORD (nezaměřovat za půdrys konkrétního domu)

vnější povrchová úprava (podle výkresů pohledů): světlé plochy: omítka lehčená tl. 30, cihlové pásy, kamenné obklady, atd.
tmavé plochy: omítka stěrková – mezi otvory svislé členění, pod otvory vodorovné členění

verze 5.11

modulová síť 300 x 300

obvodové stěny	vnitřním lícem	na modulové síti
příčky	osově	na modulové síti (jinak podle kóty)



EKORD

směrné řešení

konstrukční systém

charakteristický řez horizontální

H 0

Ing. Marian Groch * Na Vyhlídce 93 * 251 65 Ondřejov–Třebelbat * 777647624 * ekord@ekord.cz * www.ekord.cz všechna práva vyhrazena !

M 1:100